


**BUCHLEITENGASSE 44
1180 WIEN**

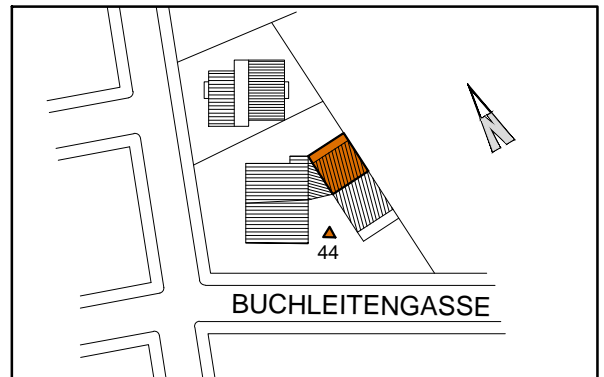

**STIEGE 1 ERDGESCHOSS
TOP 2**

VARIANTE:

Wohnnutzfläche: ca. 38,0 m²

Terrassen ca. 7,0 m²

Garten (inkl. Terrassen)

1	Vorraum	ca. 5,0 m ²
2	Wohnküche	ca. 16,0 m ²
3	Bad	ca. 5,0 m ²
4	Zimmer	ca. 12,0 m ²


Nutzfläche Top 2 ca. 38,0 m²

5 Loggia ca. 7,0 m²

Datum:

Die angegebenen Maße sind Zirkawerte. Maßabweichungen bis zu 3% der Gesamtfläche, sowie technisch erforderliche Änderungen sind möglich. Eingetragene Möblierungen sind im Kaufpreis nicht enthalten.
Die Sanitäreinrichtung ist sinnbildlich zu verstehen, die Ausstattung erfolgt gemäß Bau- und Ausstattungsbeschreibung.

CONSENTIA

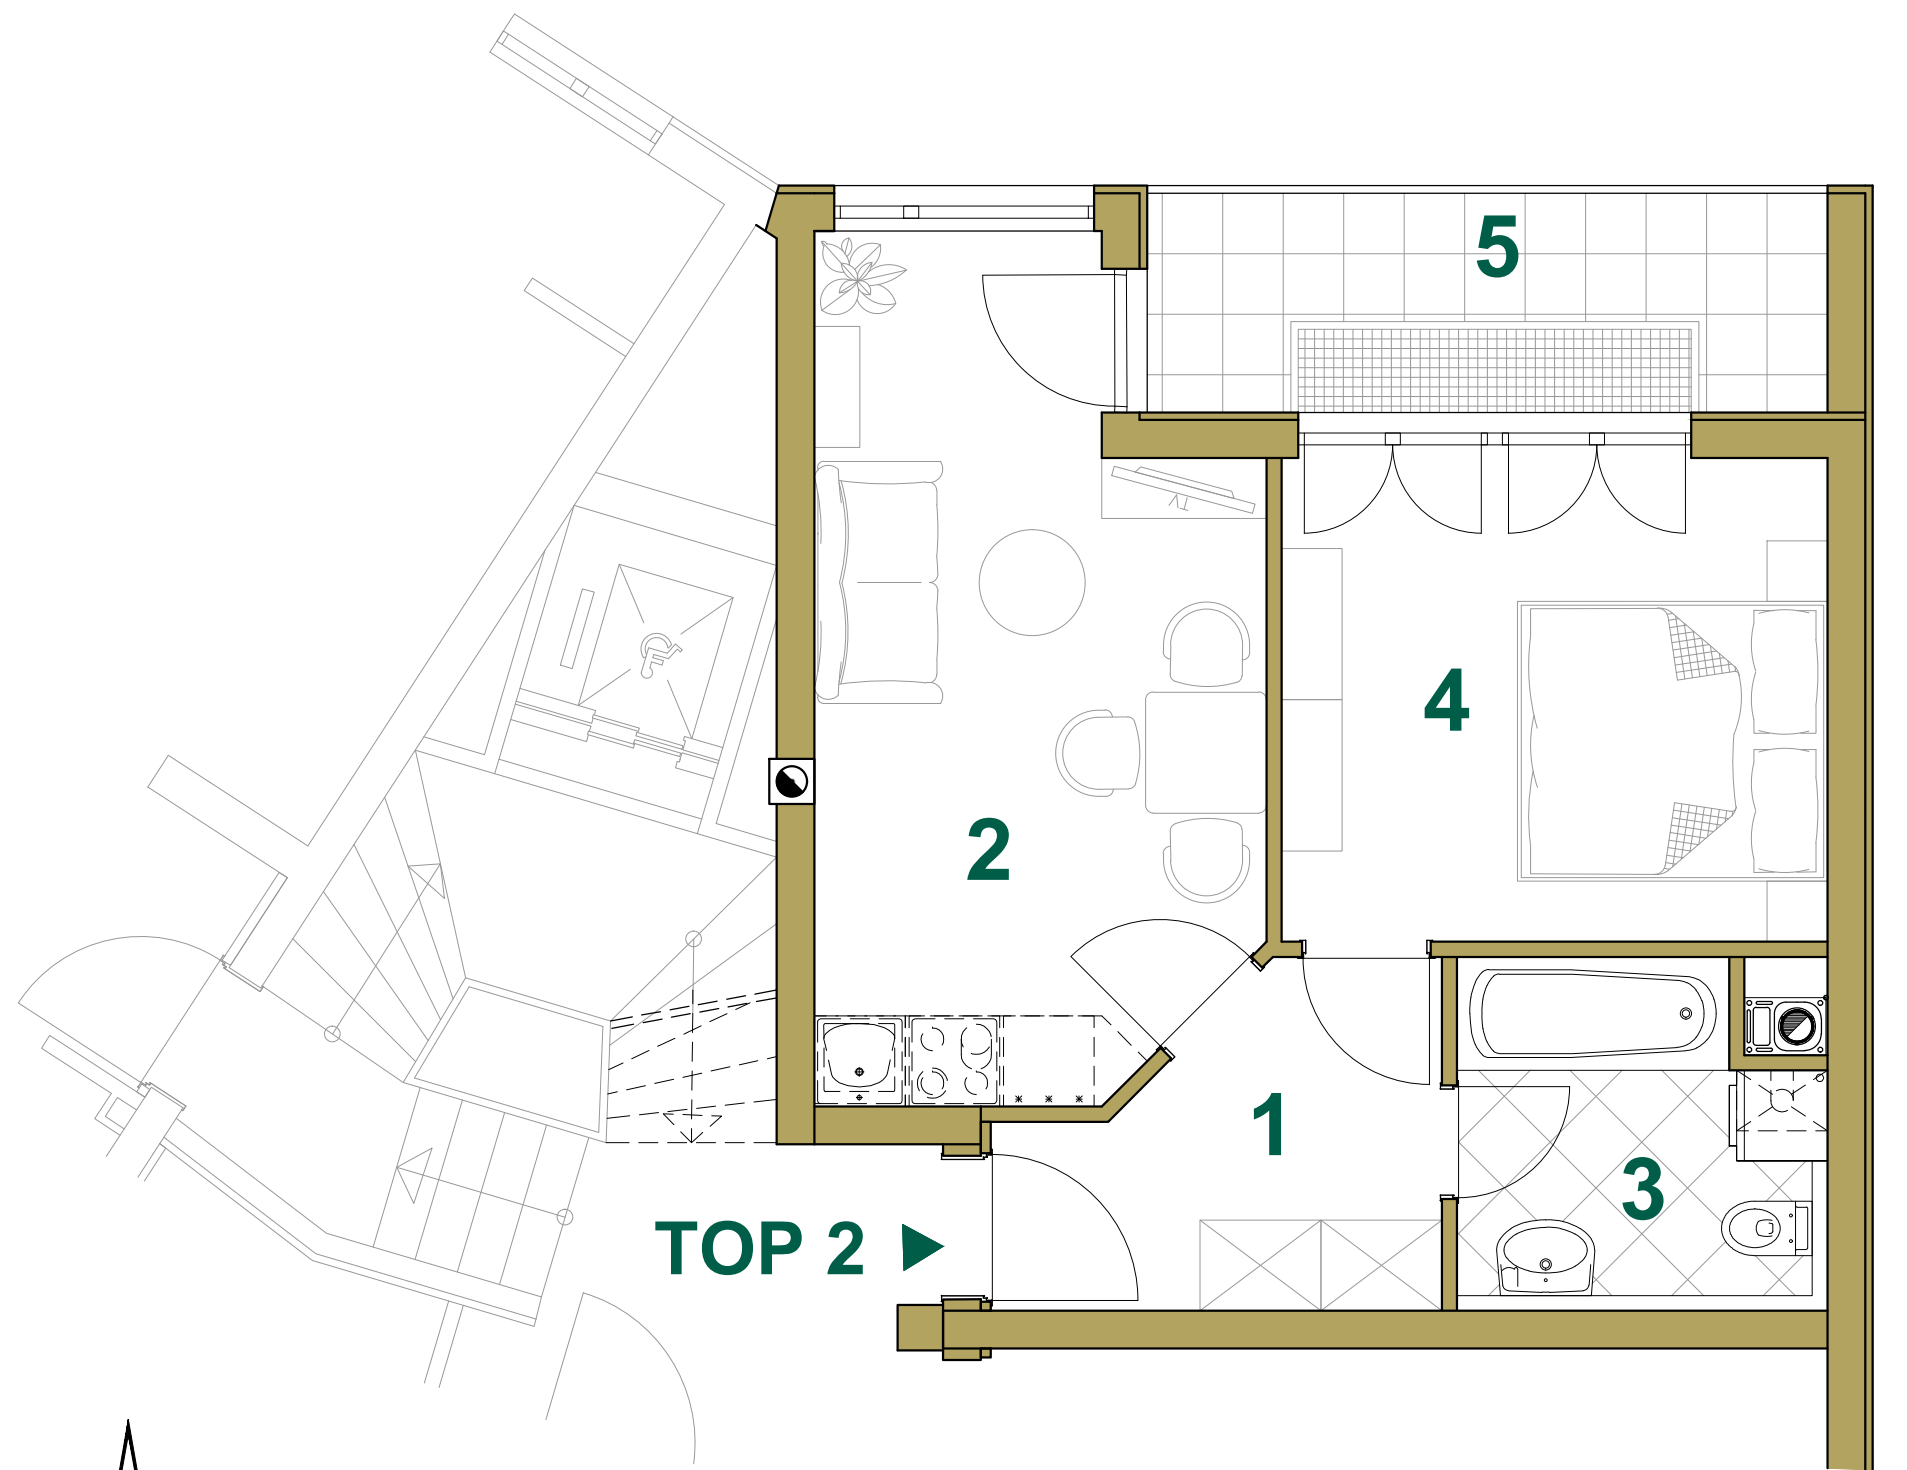

TOP 2 ►

